

№ 7869 р. 1/19

ОБЩИНА ДУНАВИТ ОПОЩИЯ  
 ОБЩЕСТВЕНА ИМУЩИННО И  
 СЛУЖБНО УСТРОЙСТВО


СКИЦА № 258

УПИ XI-590 в кв. 26

Г. Митрополия обл. Плевен

Масштаб 1:1000

За отдел Общ. собственост

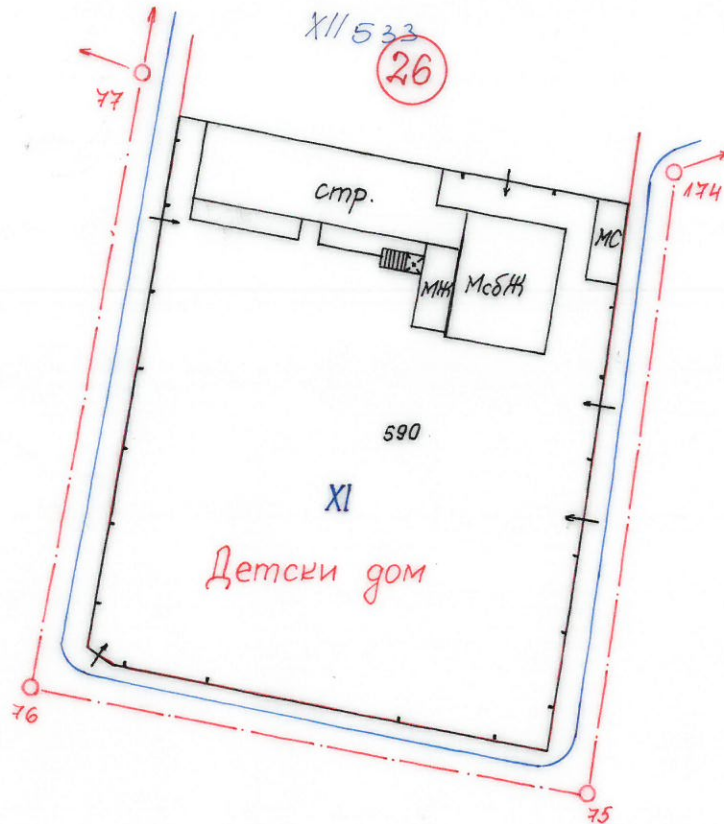

Имота е записан на Общинско

По нот. акт РДС № 1549/07.07.2013г.

Преписка вх. №                      от                     

Такса                      лева квит №                      служебна

Мястото заема 4440 м²

Отчуждава се                     

Остава                     

Придава се                     

Всичко урегулирано                     

Уличната регулация е утвърдена  
 със заповед № 2001 от 1983г.  
 Дворичната регулация е утвърдена  
 със заповед № 2001 от 1983г.  
 Молирал:                       
 Изчислил: Николай Павлов  
 Забележка:                     

Прозерил                       
 Голям Д. Митрополия дата 11.07.13г.

